

ALUMISTR

„Balkony i loggie – dodatkowa powierzchnia mieszkalna?“

Jiří Chlebek, mgr inż. Jakub Hlawiczka


Balustrady








Balustrady

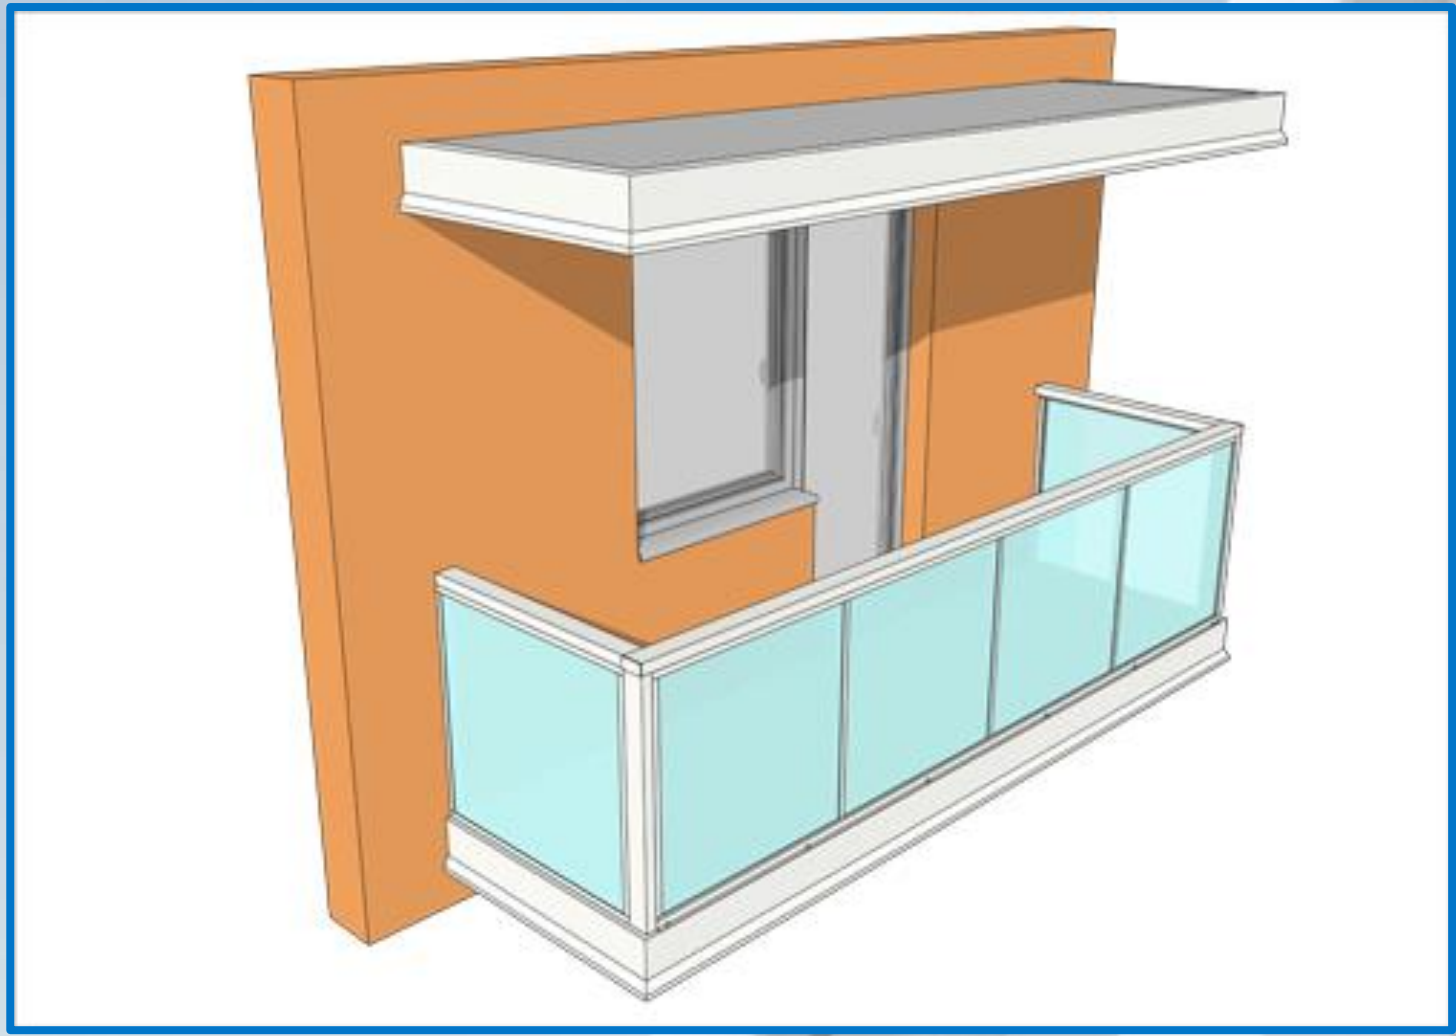




Balustrady

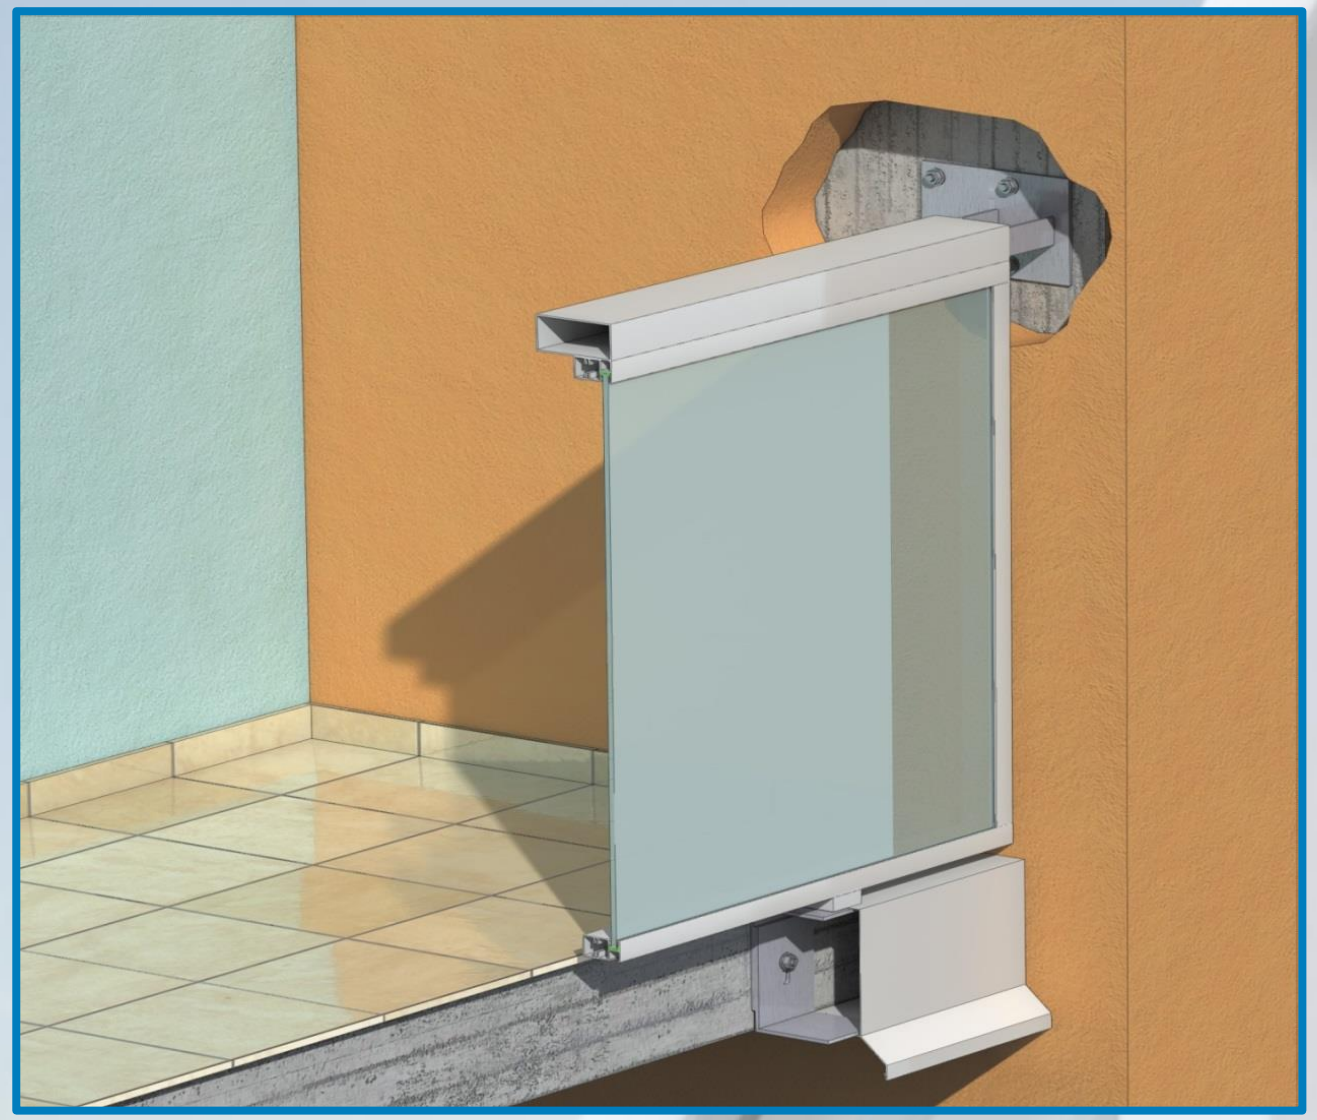

- Płyta HPL
  szkło klejone bezpieczne
- Przygotowane do szybkiego montażu oszklenia ALUMISTR SE

Balustrady

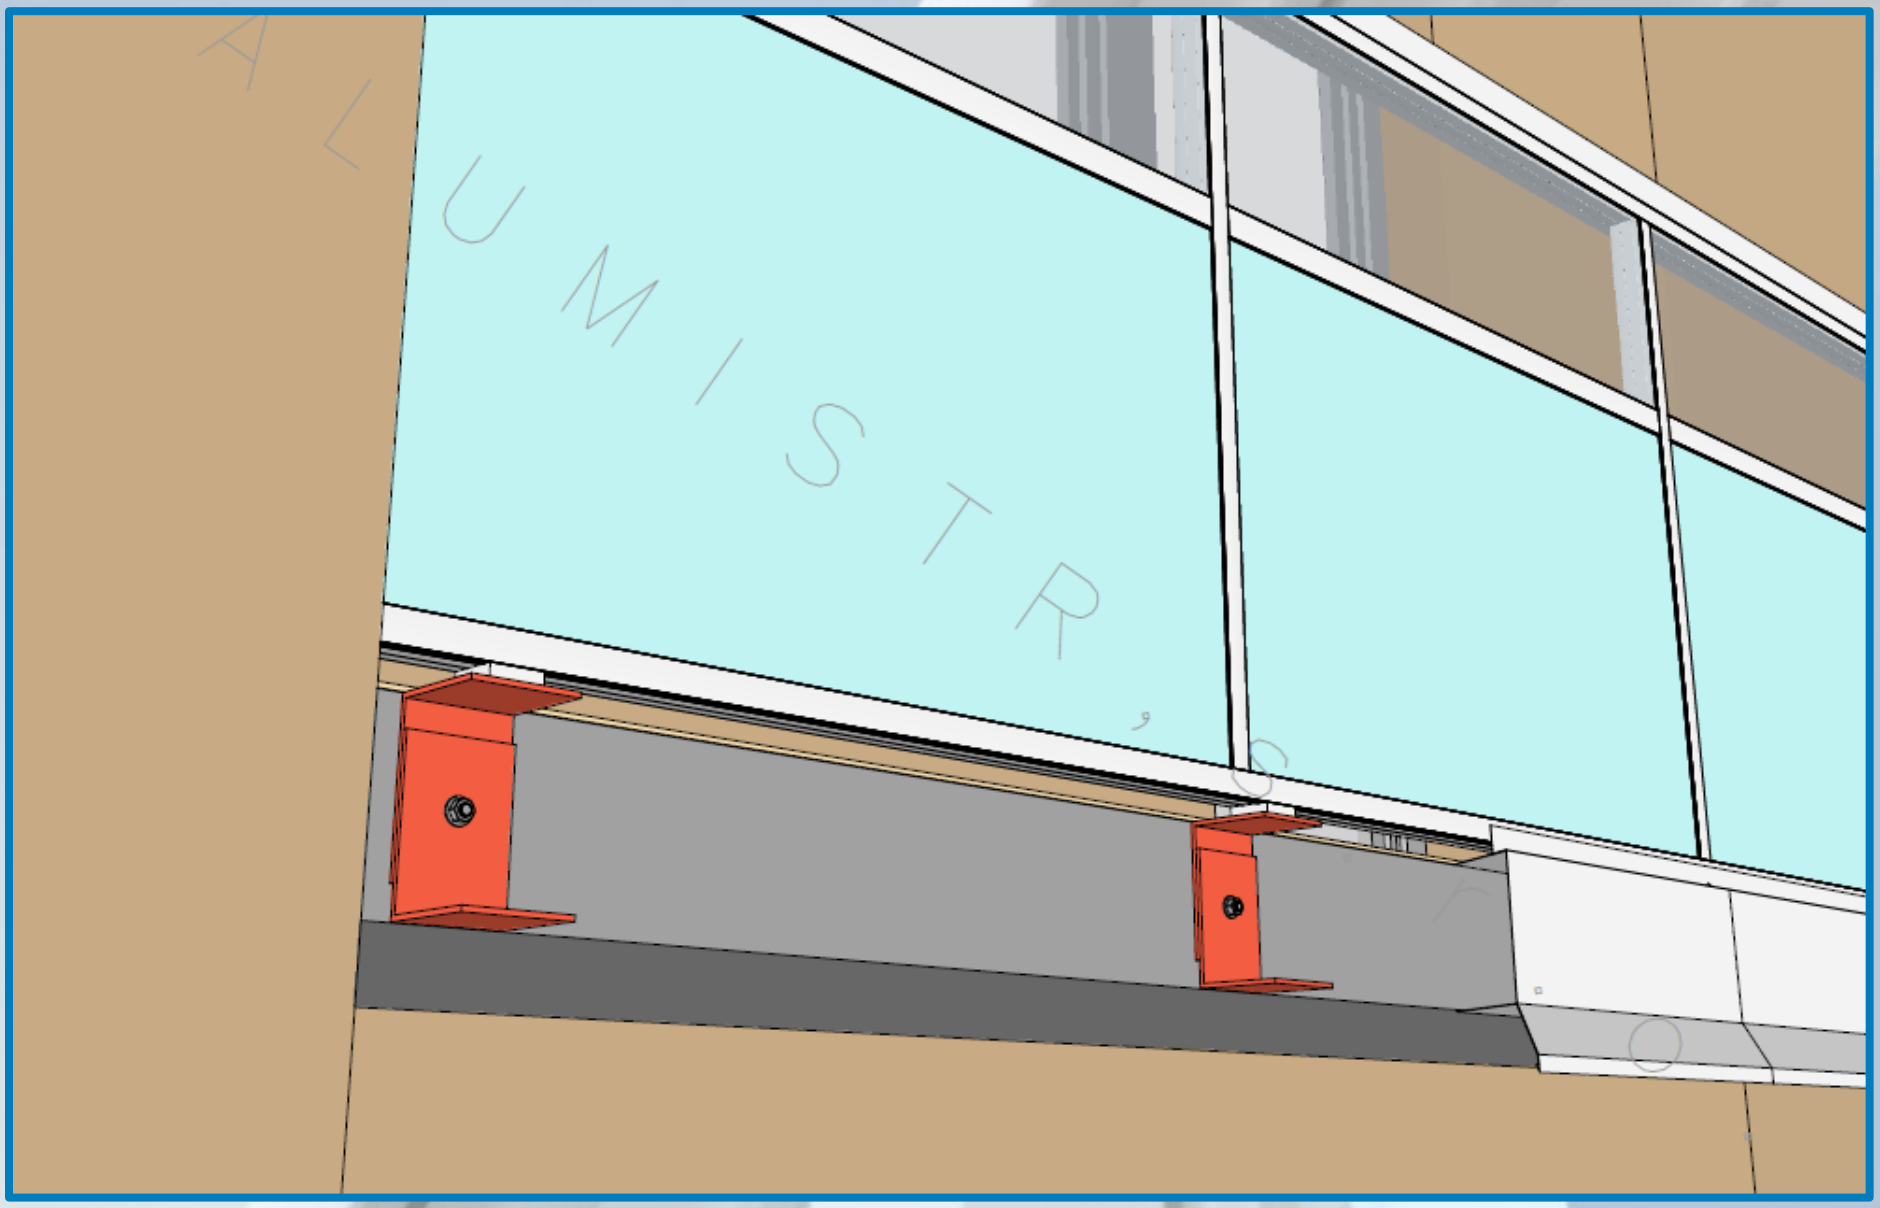

Balustrady



Balustrady



Plevova Brno, CZE



Medlánky Brno, CZE



Labská Brno, CZE



Holmestrand, NOR

ALUMISTR

Systemy ramowe

- **AluPlus®FIX**
- **AluPlus®**
- **AluCombi®**
- **AluFlexi®**






Systemy ramowe


- AluPlus®FIX
- **AluPlus®**
- AluCombi®
- AluFlexi®





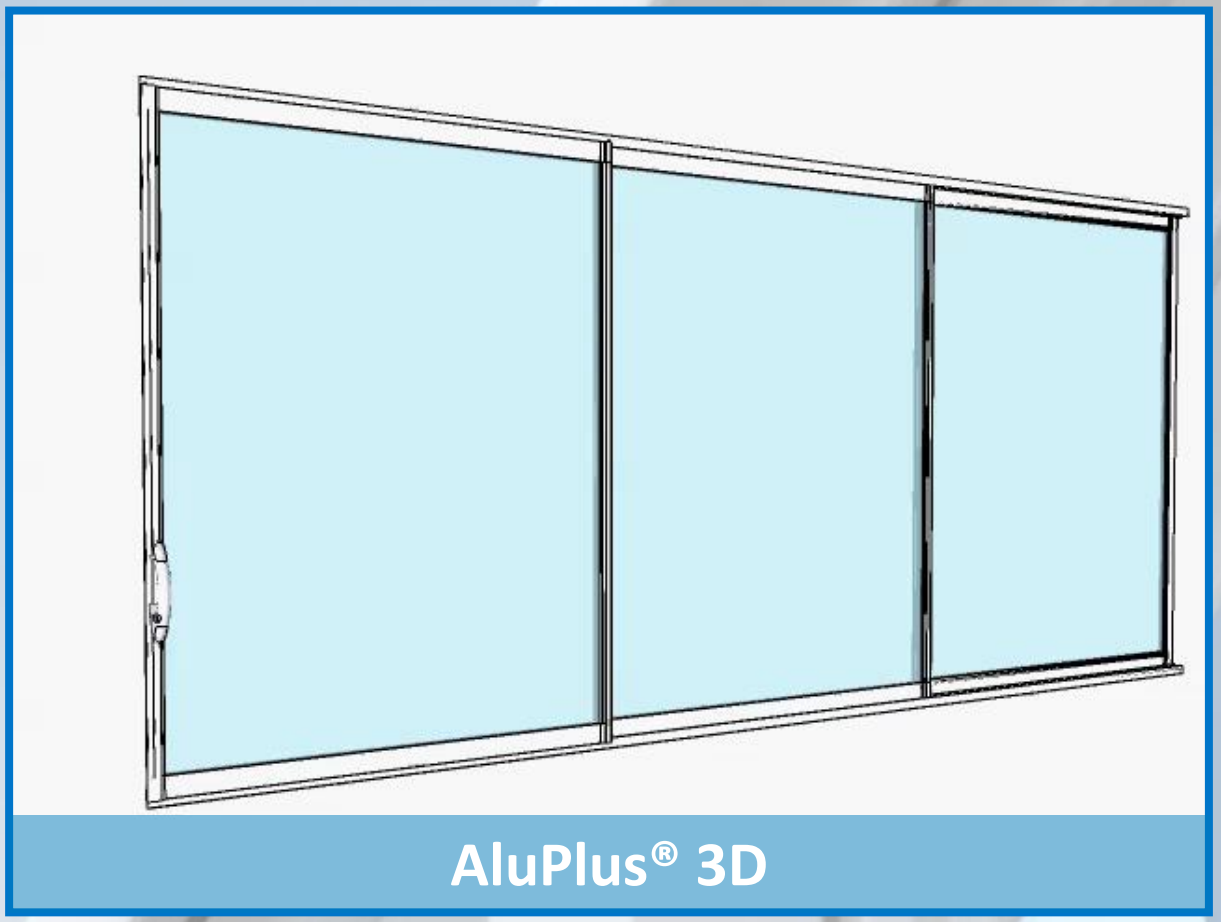

AluPlus® 3D

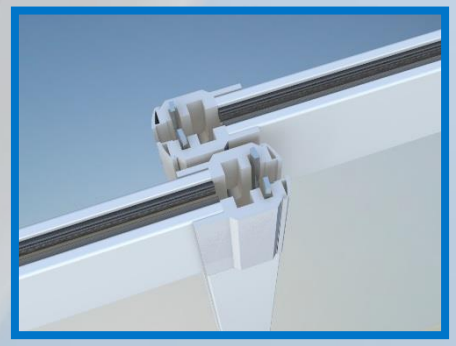



SYSTEMY RAMOWE

- AluPlus®FIX
- AluPlus®
- **AluCombi®**
- AluFlexi®





ALUMISTR

Systemy bezramowe


- **AluVista®**
- **AluVerso®**
- **AluFlexi®**





Systemy bezramowe

- **AluVista®**
- AluVerso®
- AluFlexi®

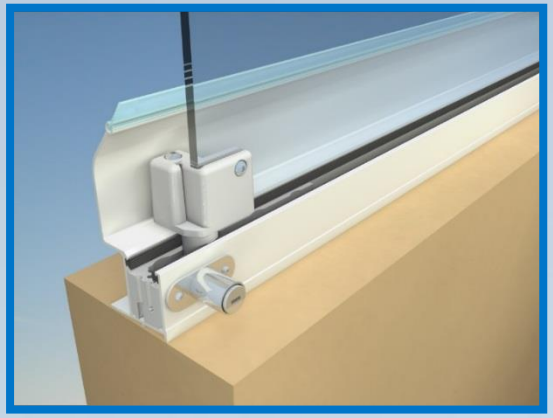









Systemy bezramowe

- **AluVista®**
- AluVerso®
- AluFlexi®


Brno - Měříčkova


Hranice na Moravě


Holmestrand-NOR


Brno - Švermova

Wybrane realizacje



Podvinný mlýn, Praha 9



Wybrane realizacje



Hradecká, Česká Lípa



Wybrane realizacje



ul. Nádražní, Jablunkov, CZ



Wybrane realizacje






Wybrane realizacje






ALUMISTR

Wybrane realizacje

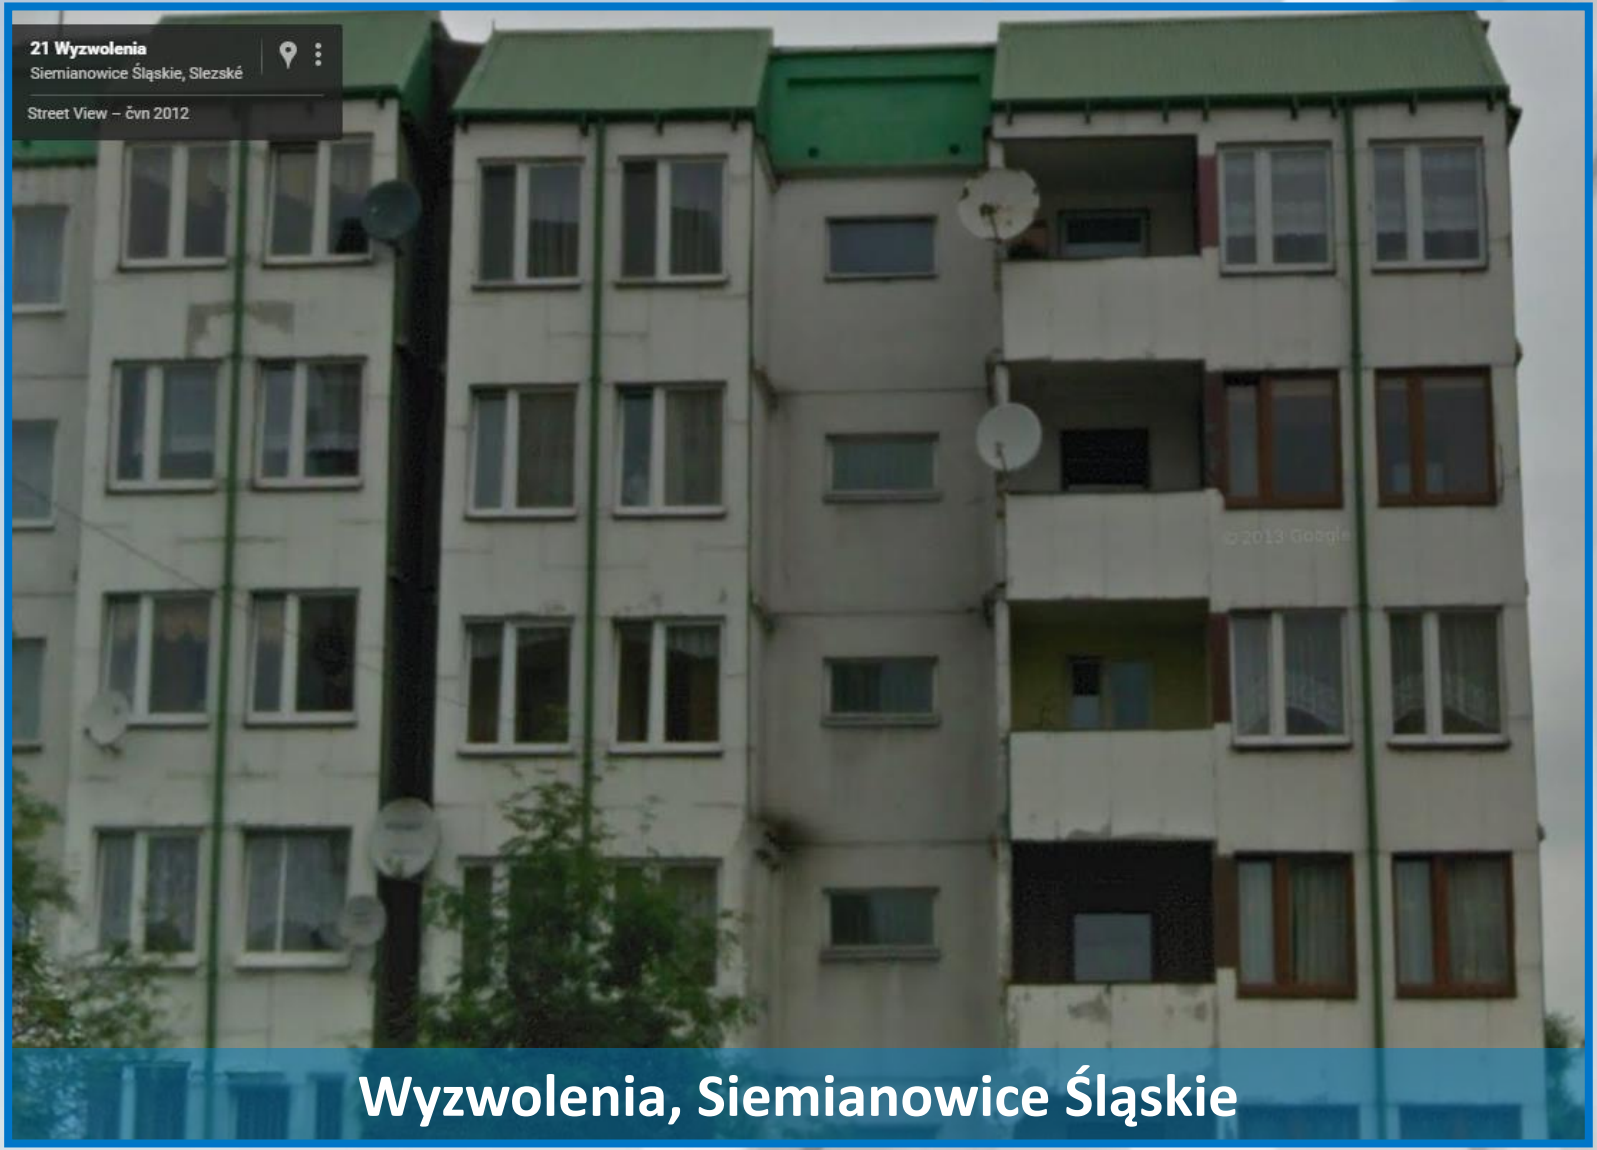

Wyzwolenia, Siemianowice Śląskie

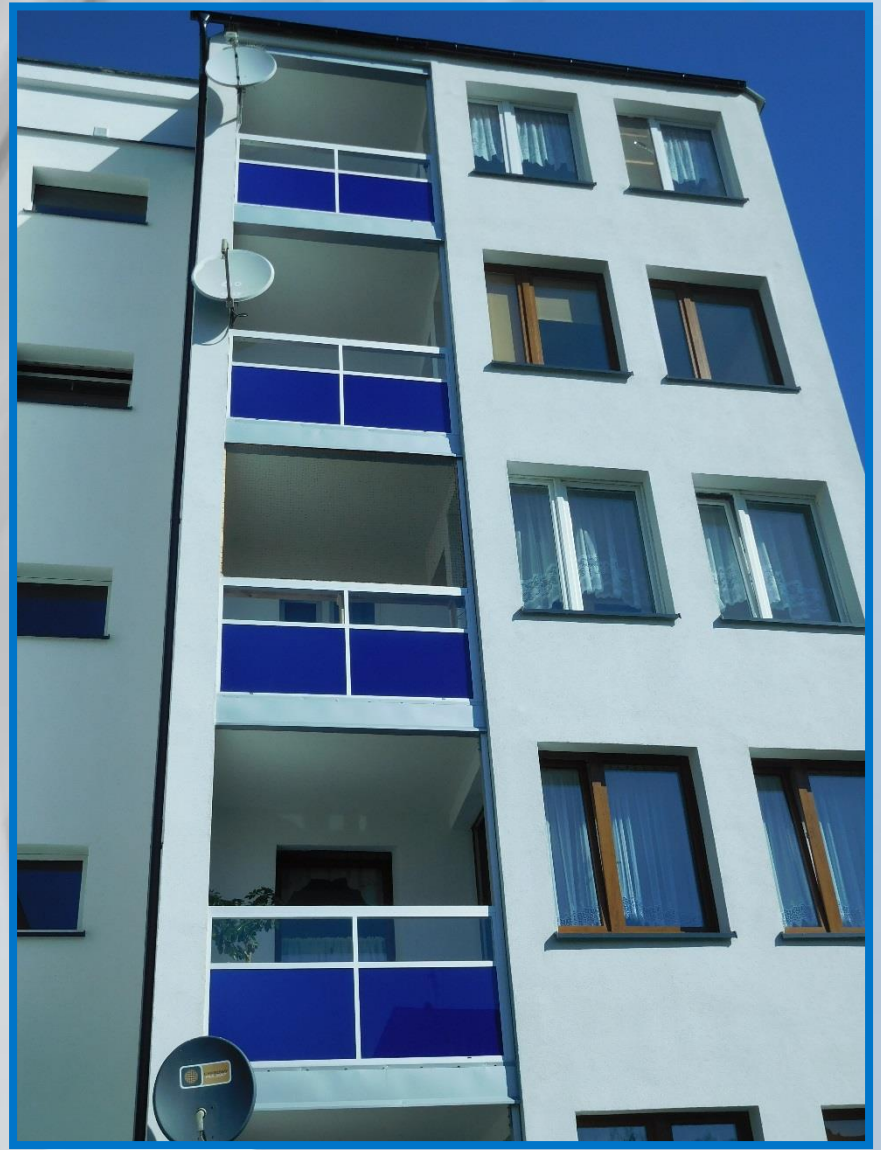


ALUMISTR

Wybrane realizacje




Dąbrowa Górnicza



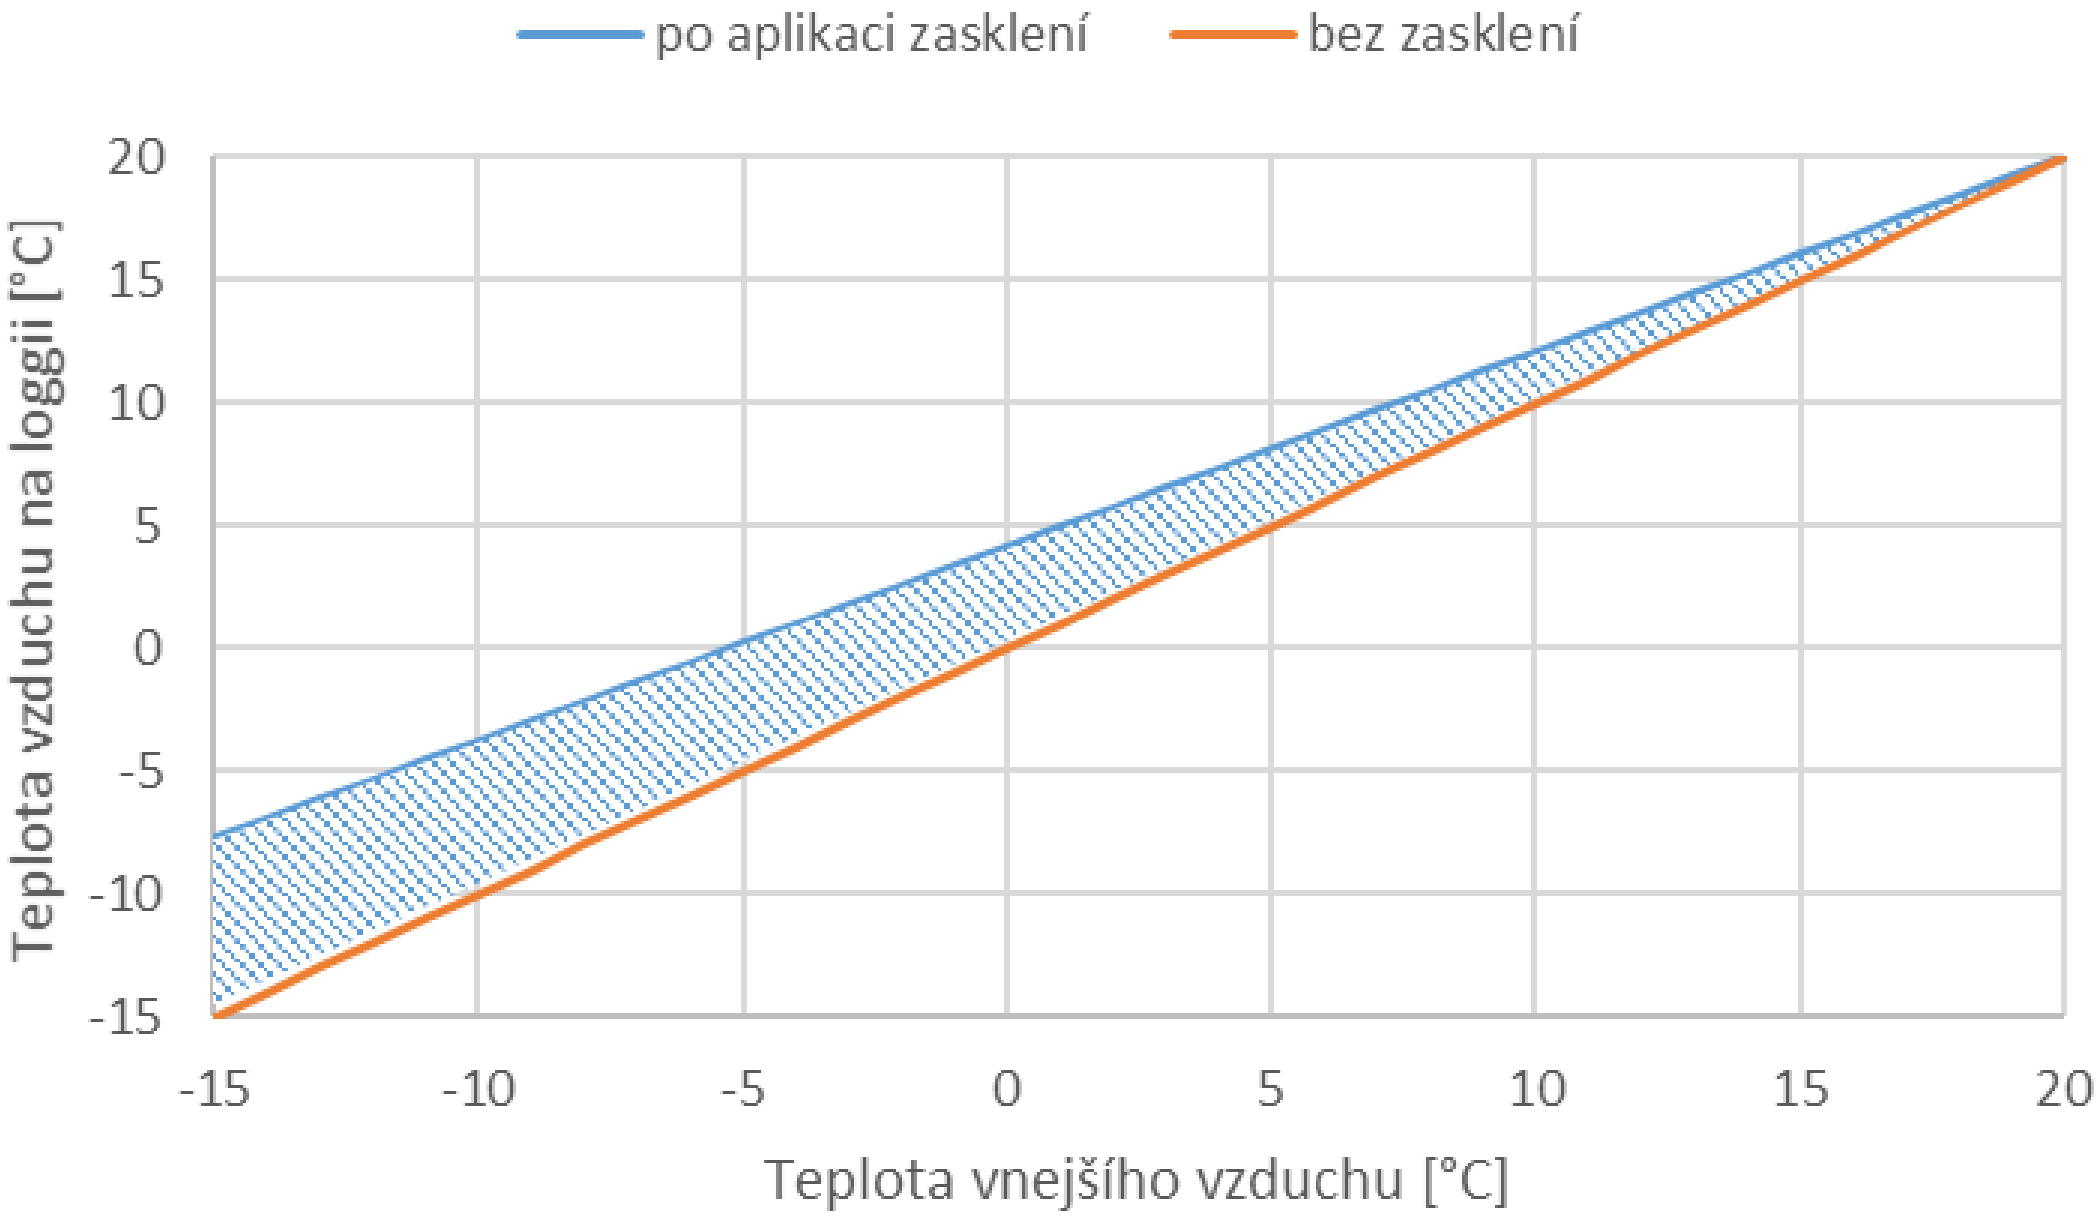

Różnica między temperaturą na loggi z oszkleniem i bez oszklenia, Źródło: VUT Brno,

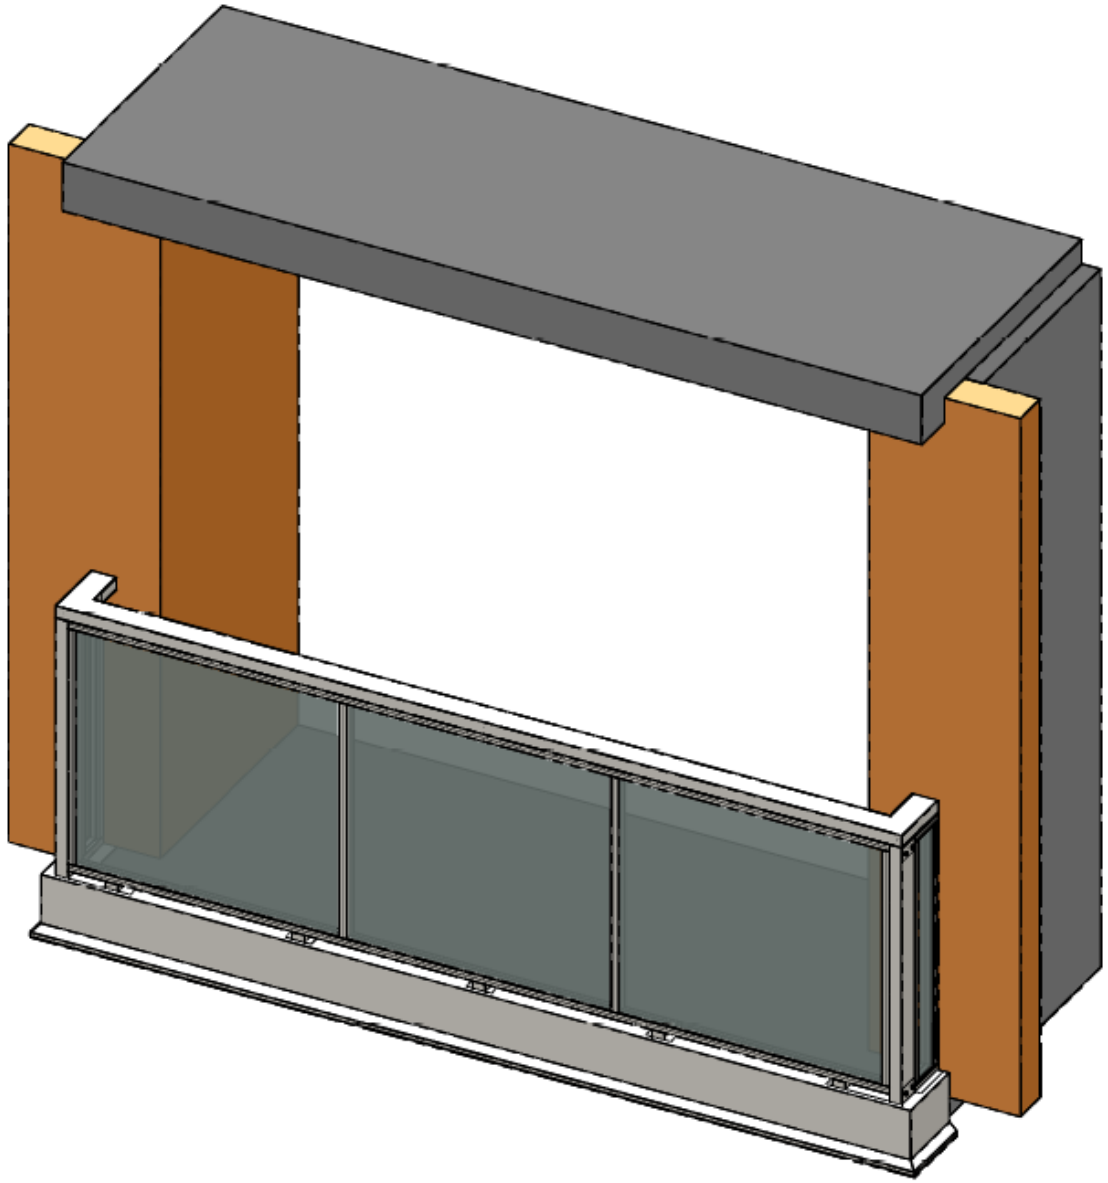


KOLOR PROFILI ALUMINIOWYCH: Natur elox


KOLOR BLACHY: RAL 9006

OPRACOWANIE: ALUMISTR SE Martin Mazánek	AKCJA: Wymiana balustrady dla budynków Sienkewicza 7, Dąbrowa Górnica	FORMAT:	A4
		PODZIAŁKA:	1:25
DATA: 17.10.2016	RYSUNEK: BALUSTRADA WIDOK OGÓLNY	VERSJA:	1.00
		NR RYSUNKU:	1

A-A
1 : 10

B-B
1 : 10

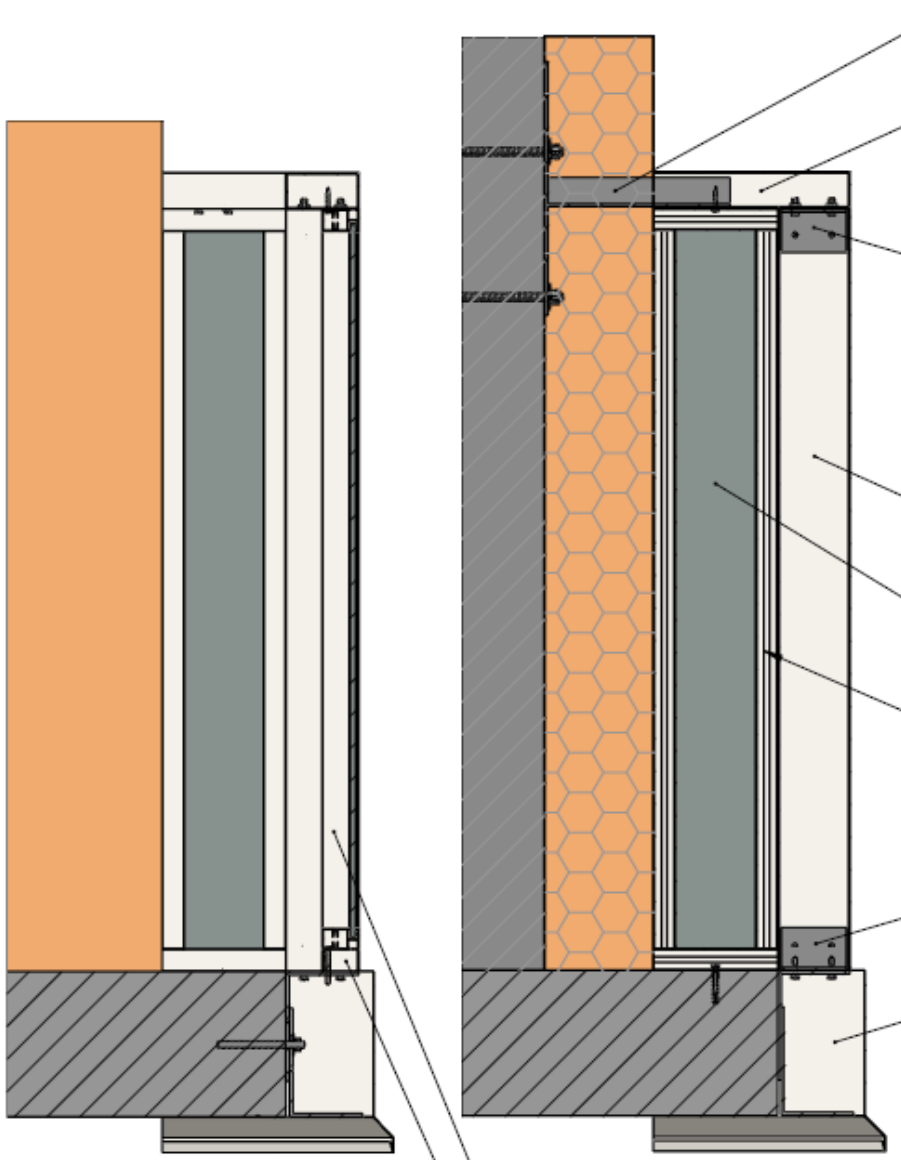

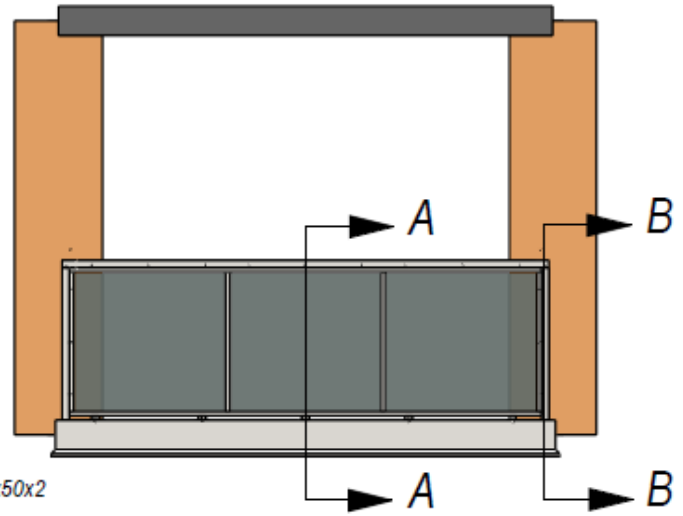

KONSOLA "LOKATOR"

PORĘCZ SPAWANA - PROFIL 100x50x2 (RAL9006)

KONSOLA L60x40x4

SŁUPEK - PROFIL 100x50x2

WYPEŁNIENIE BALUSTRADY - CONEX 33.1 Z FOLIĄ MLECZNĄ

BALUSTRADA - ALUPLUS FIX 1D

KONSOLA L60x40x4

OBLACHOWANIE - AL BLACHA 0,6 MM (RAL 9006)


BALUSTRADA ALUPLUS FIX 3D

PODKŁADKA WYRÓWNUJĄCA - PROFIL 50x50x2


KOLOR PROFILI ALUMINIOWYCH: Natur elox

KOLOR BLACHY: RAL 9006

OPRACOWANIE: ALUMISTR SE Martin Mazánek	AKCJA: Wymiana balustrady dla budynków Sienkewicza 7, Dąbrowa Górnica	FORMAT:	A4
		PODZIAŁKA:	1:10
DATA: 17.10.2016	RYSUNEK: BALUSTRADA PRZEKRÓJ A-A, B-B	VERSJA:	1.00
		NR RYSUNKU:	4

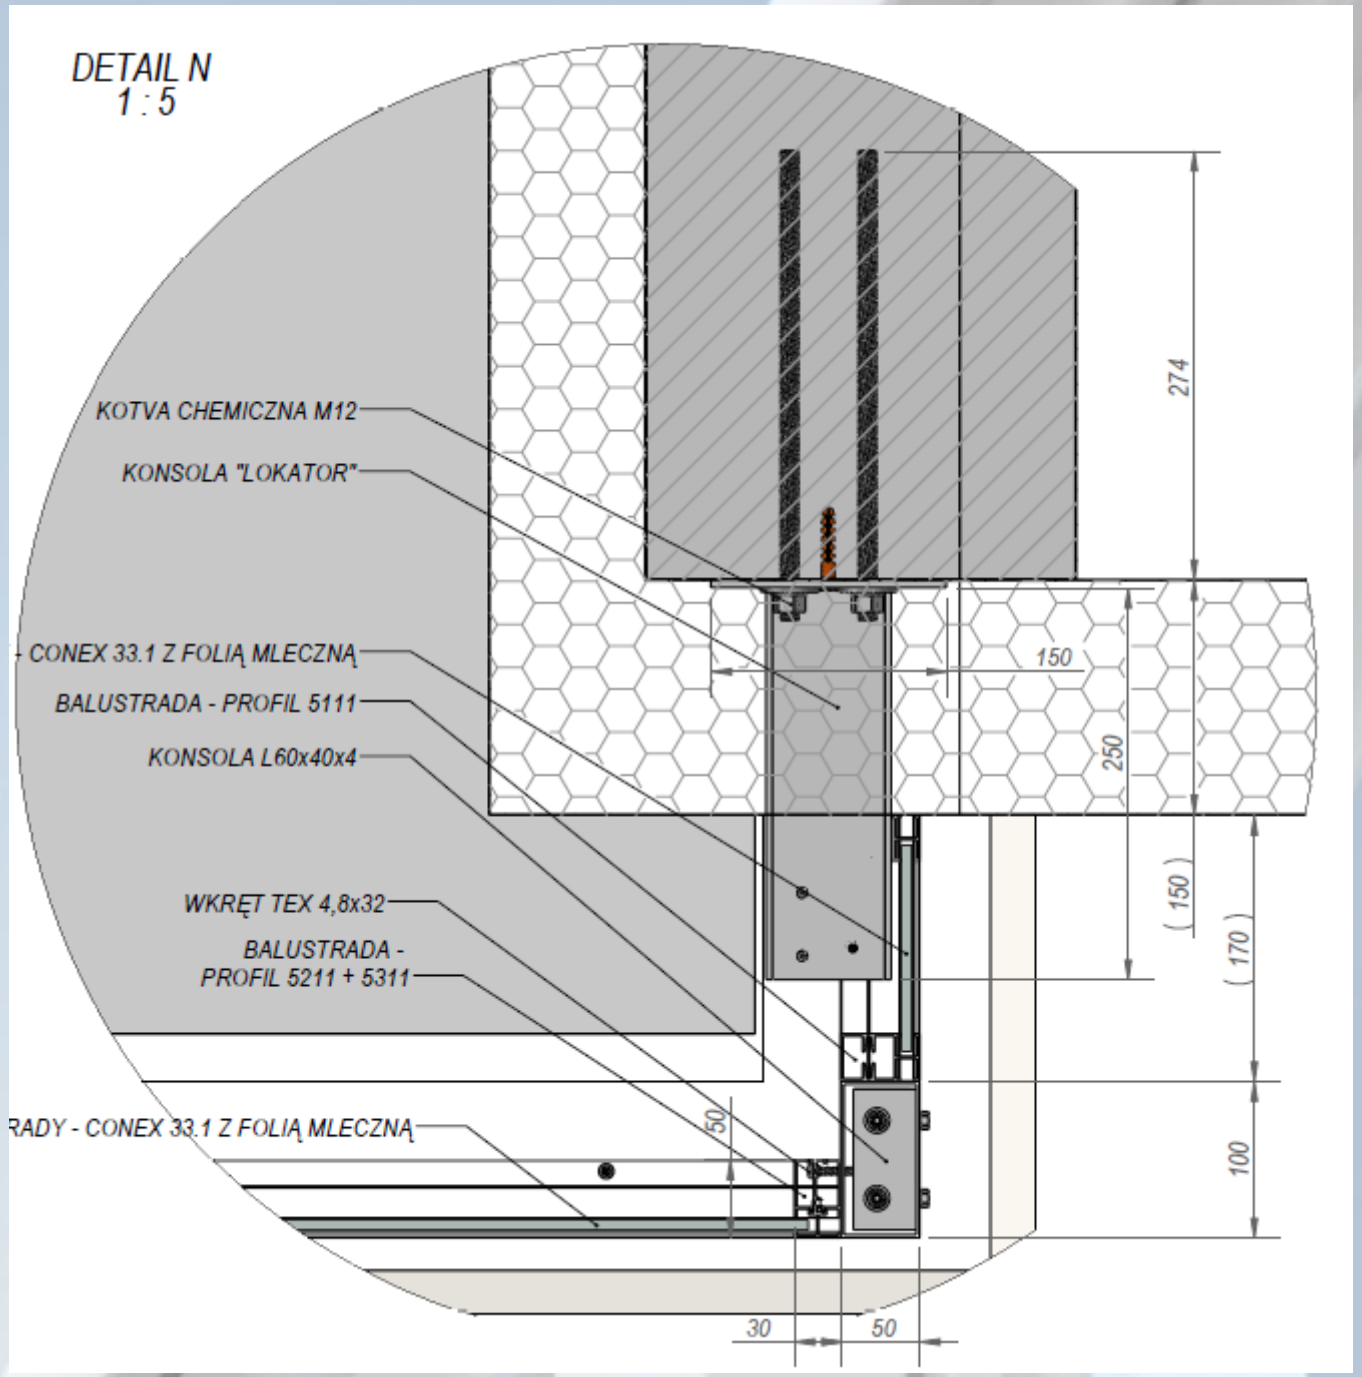
DETAIL N
1 : 5
KOTVA CHEMICZNA M12
KONSOLA "LOKATOR"
CONEX 33.1 Z FOLIĄ MLECZNĄ
BALUSTRADA - PROFIL 5111
KONSOLA L60x40x4
WKRĘT TEX 4,8x32
BALUSTRADA -
PROFIL 5211 + 5311
RADY - CONEX 33.1 Z FOLIĄ MLECZNĄ
274
150
250
(150)
(170)
100
50
30
50

BALUSTRADA ALUMISTR - PRZEKRÓJ BOCZNY
ELEMENTY KONSTRUKCYJNE

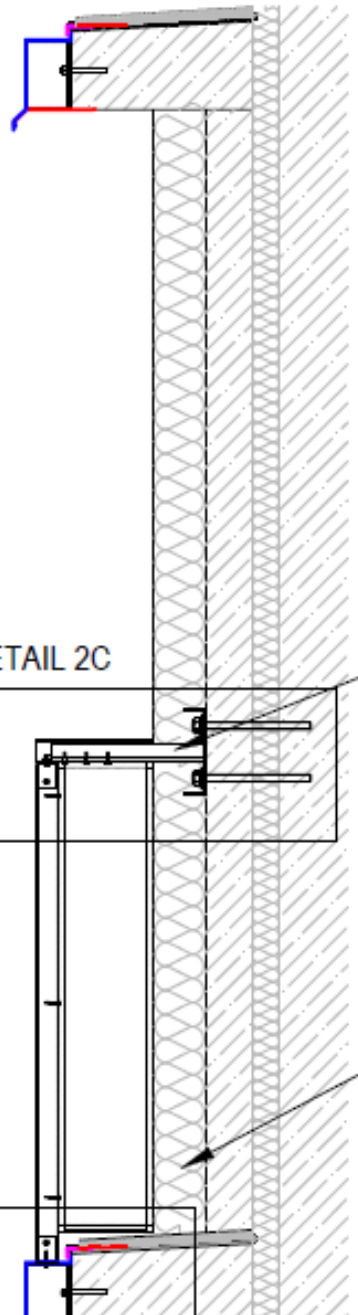

DETAIL 2C

KONSOLA MOCUJĄCA
SPAWANA

KONSOLA MOCUJĄCA
2x L100X100X5

DETAIL 3B

SŁUPEK
PROFIL 50x50x2

;;OSZKLENIE BOCZNE - PROFIL 5110

WKRĘT TEX 6,3X22
z PCV zaślepką (szary)

KONSOLA L60X40X4

WKRĘT 6X32

KONSOLA ROZSZERZAJĄCA 2X L150x100x5

KOTWA CHEMICZNA M10

OBLACHOWANIE ŻELBET. PŁYTY I KONSOLI
AL blacha 0.6 mm RAL 9006

NYT 4X8 metal AL/A2

50

16

KONSTRUKCJA
PODŁOGI
RYSUNEK NR 13

min. 90 mm

M 1:2

Opracowanie:	ALUMISTR SE, Martin Mazánek	Data:	28.11.2016

NASZE PRODUKTY



BALUSTRADY



ZADASZENIA, OGRÓDKI ZIMOWE



OSZKLENIA RAMOWE



OSZKLENIA BEZRAMOWE

BETON ARCHITEKTONICZNY



BETON ARCHITEKTONICZNY












BETON ARCHITEKTONICZNY

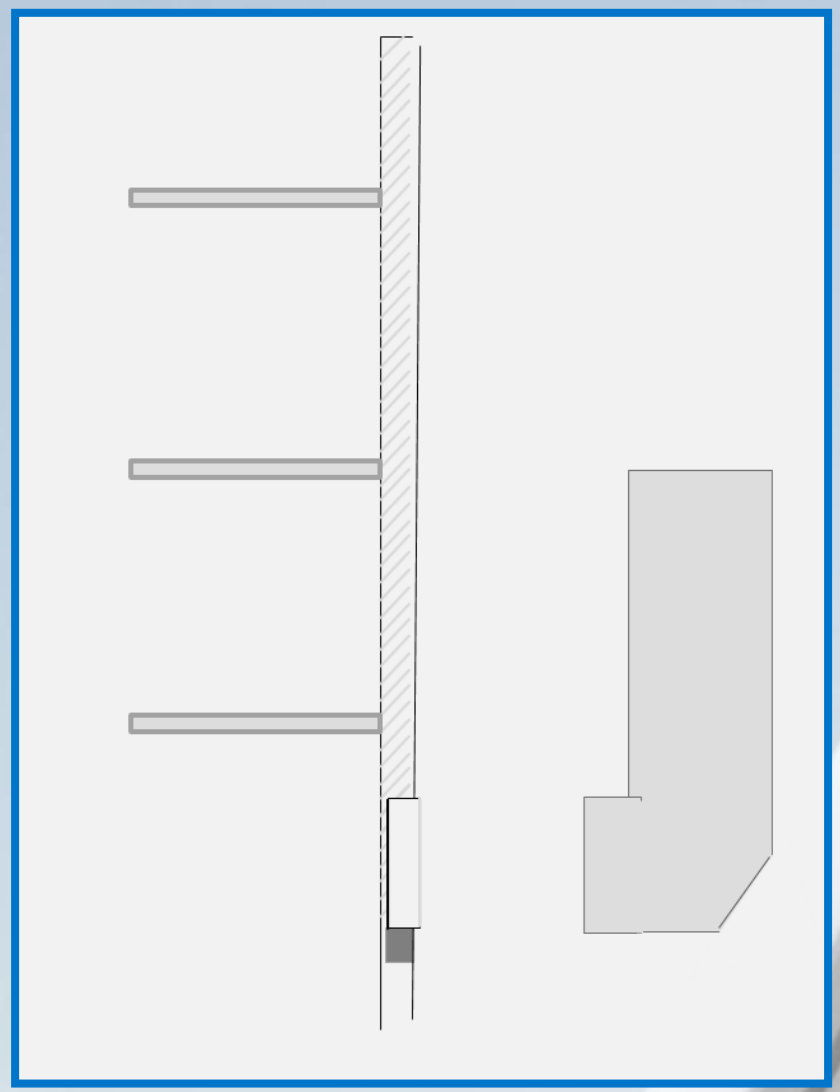

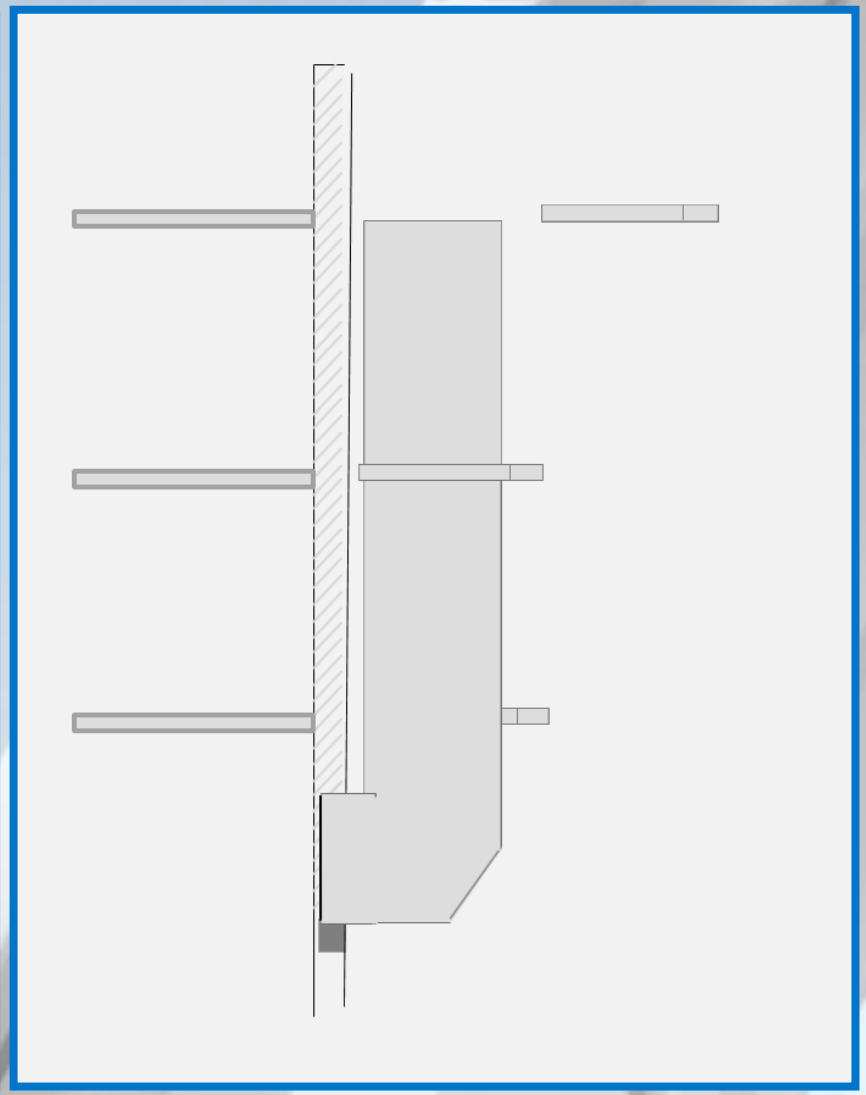

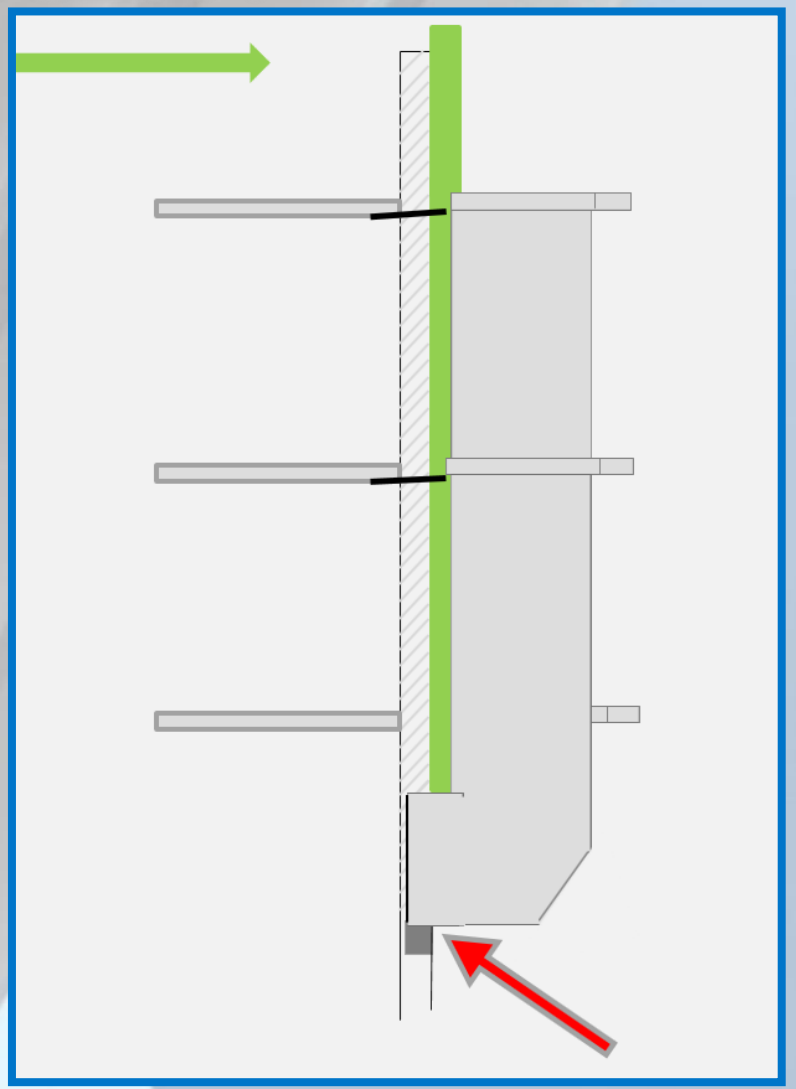

BETON ARCHITEKTONICZNY

